
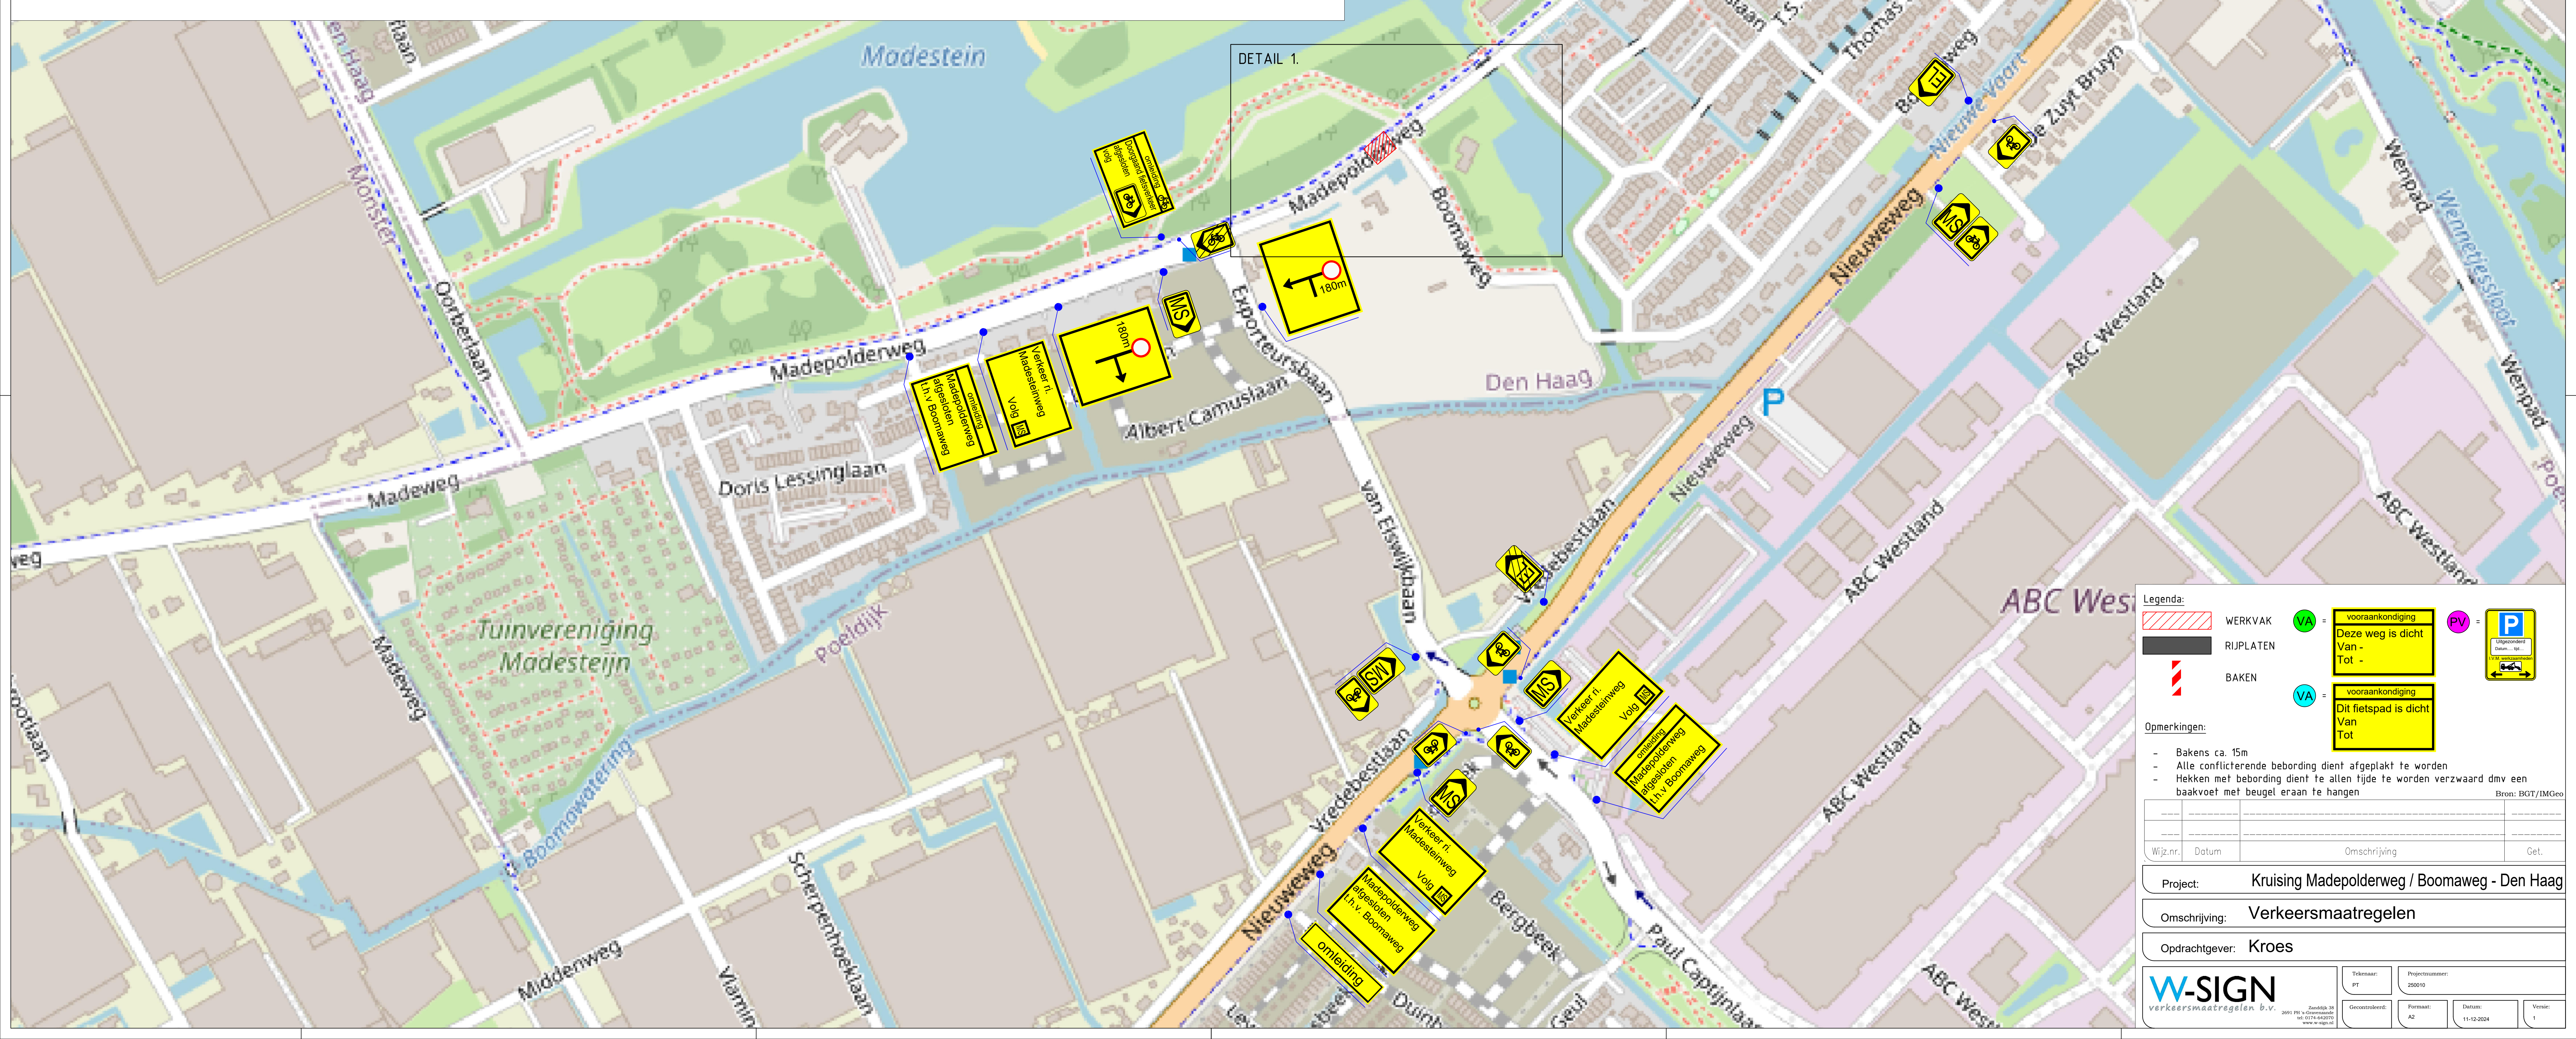
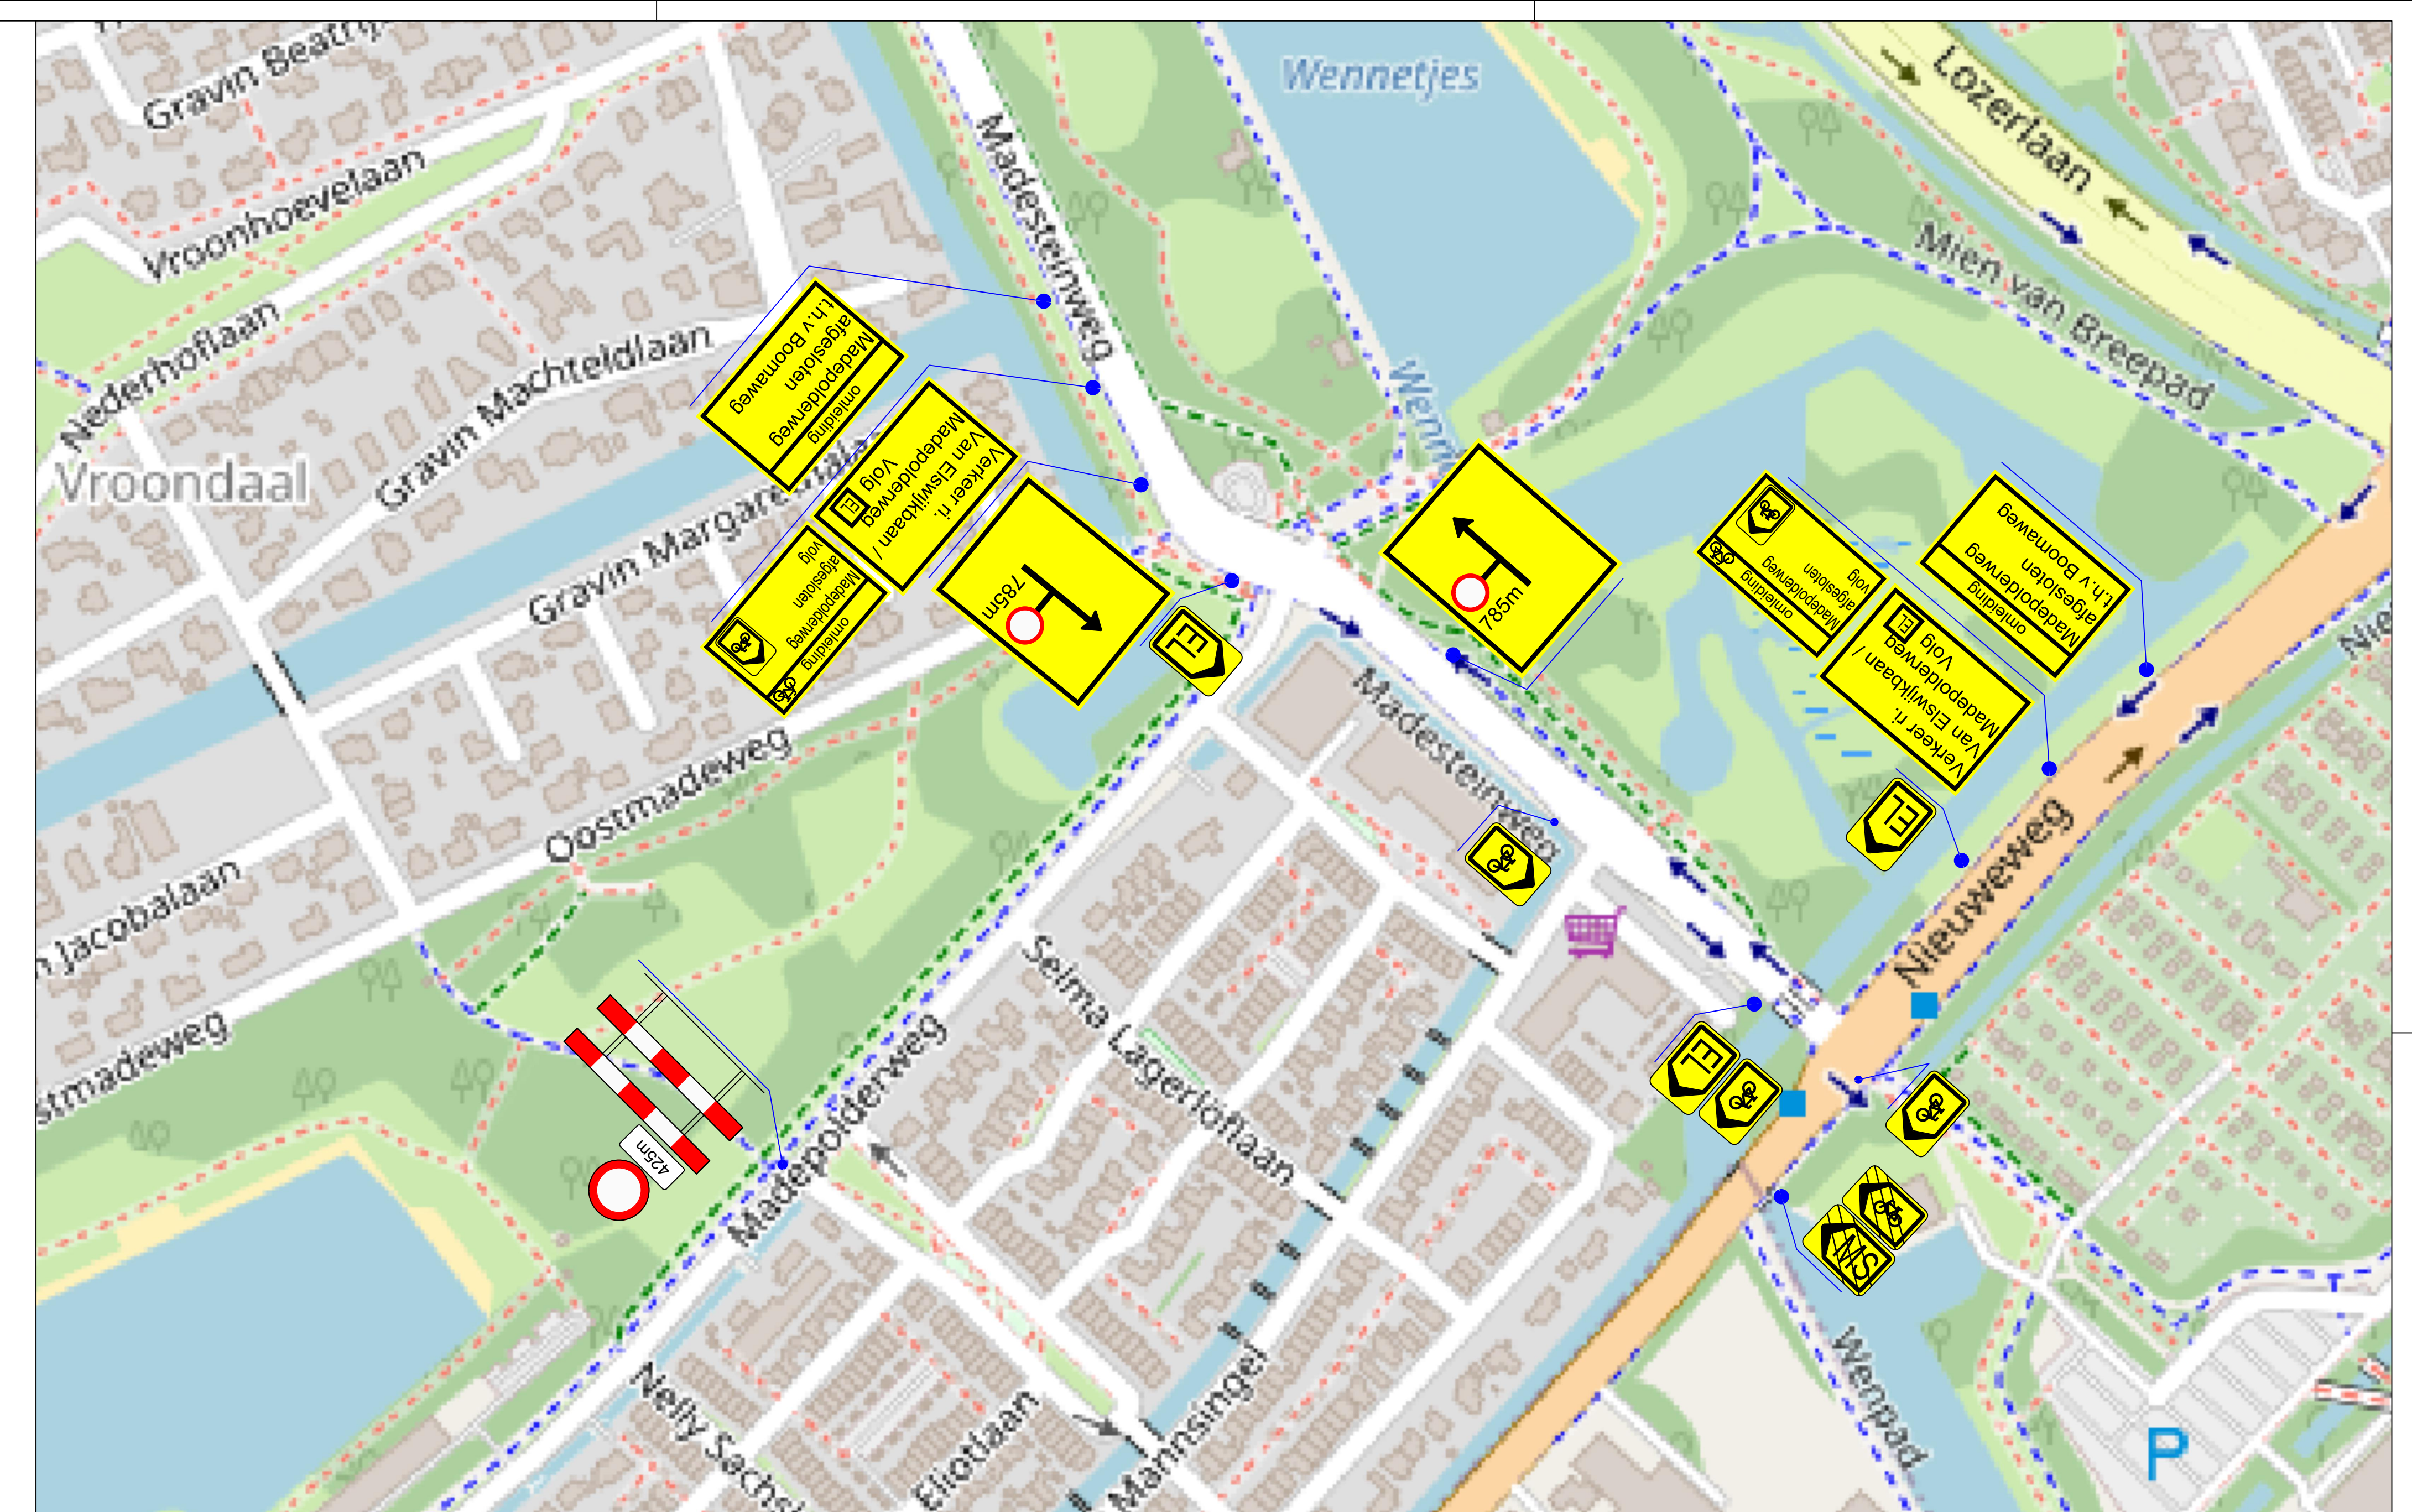


Detail 1.

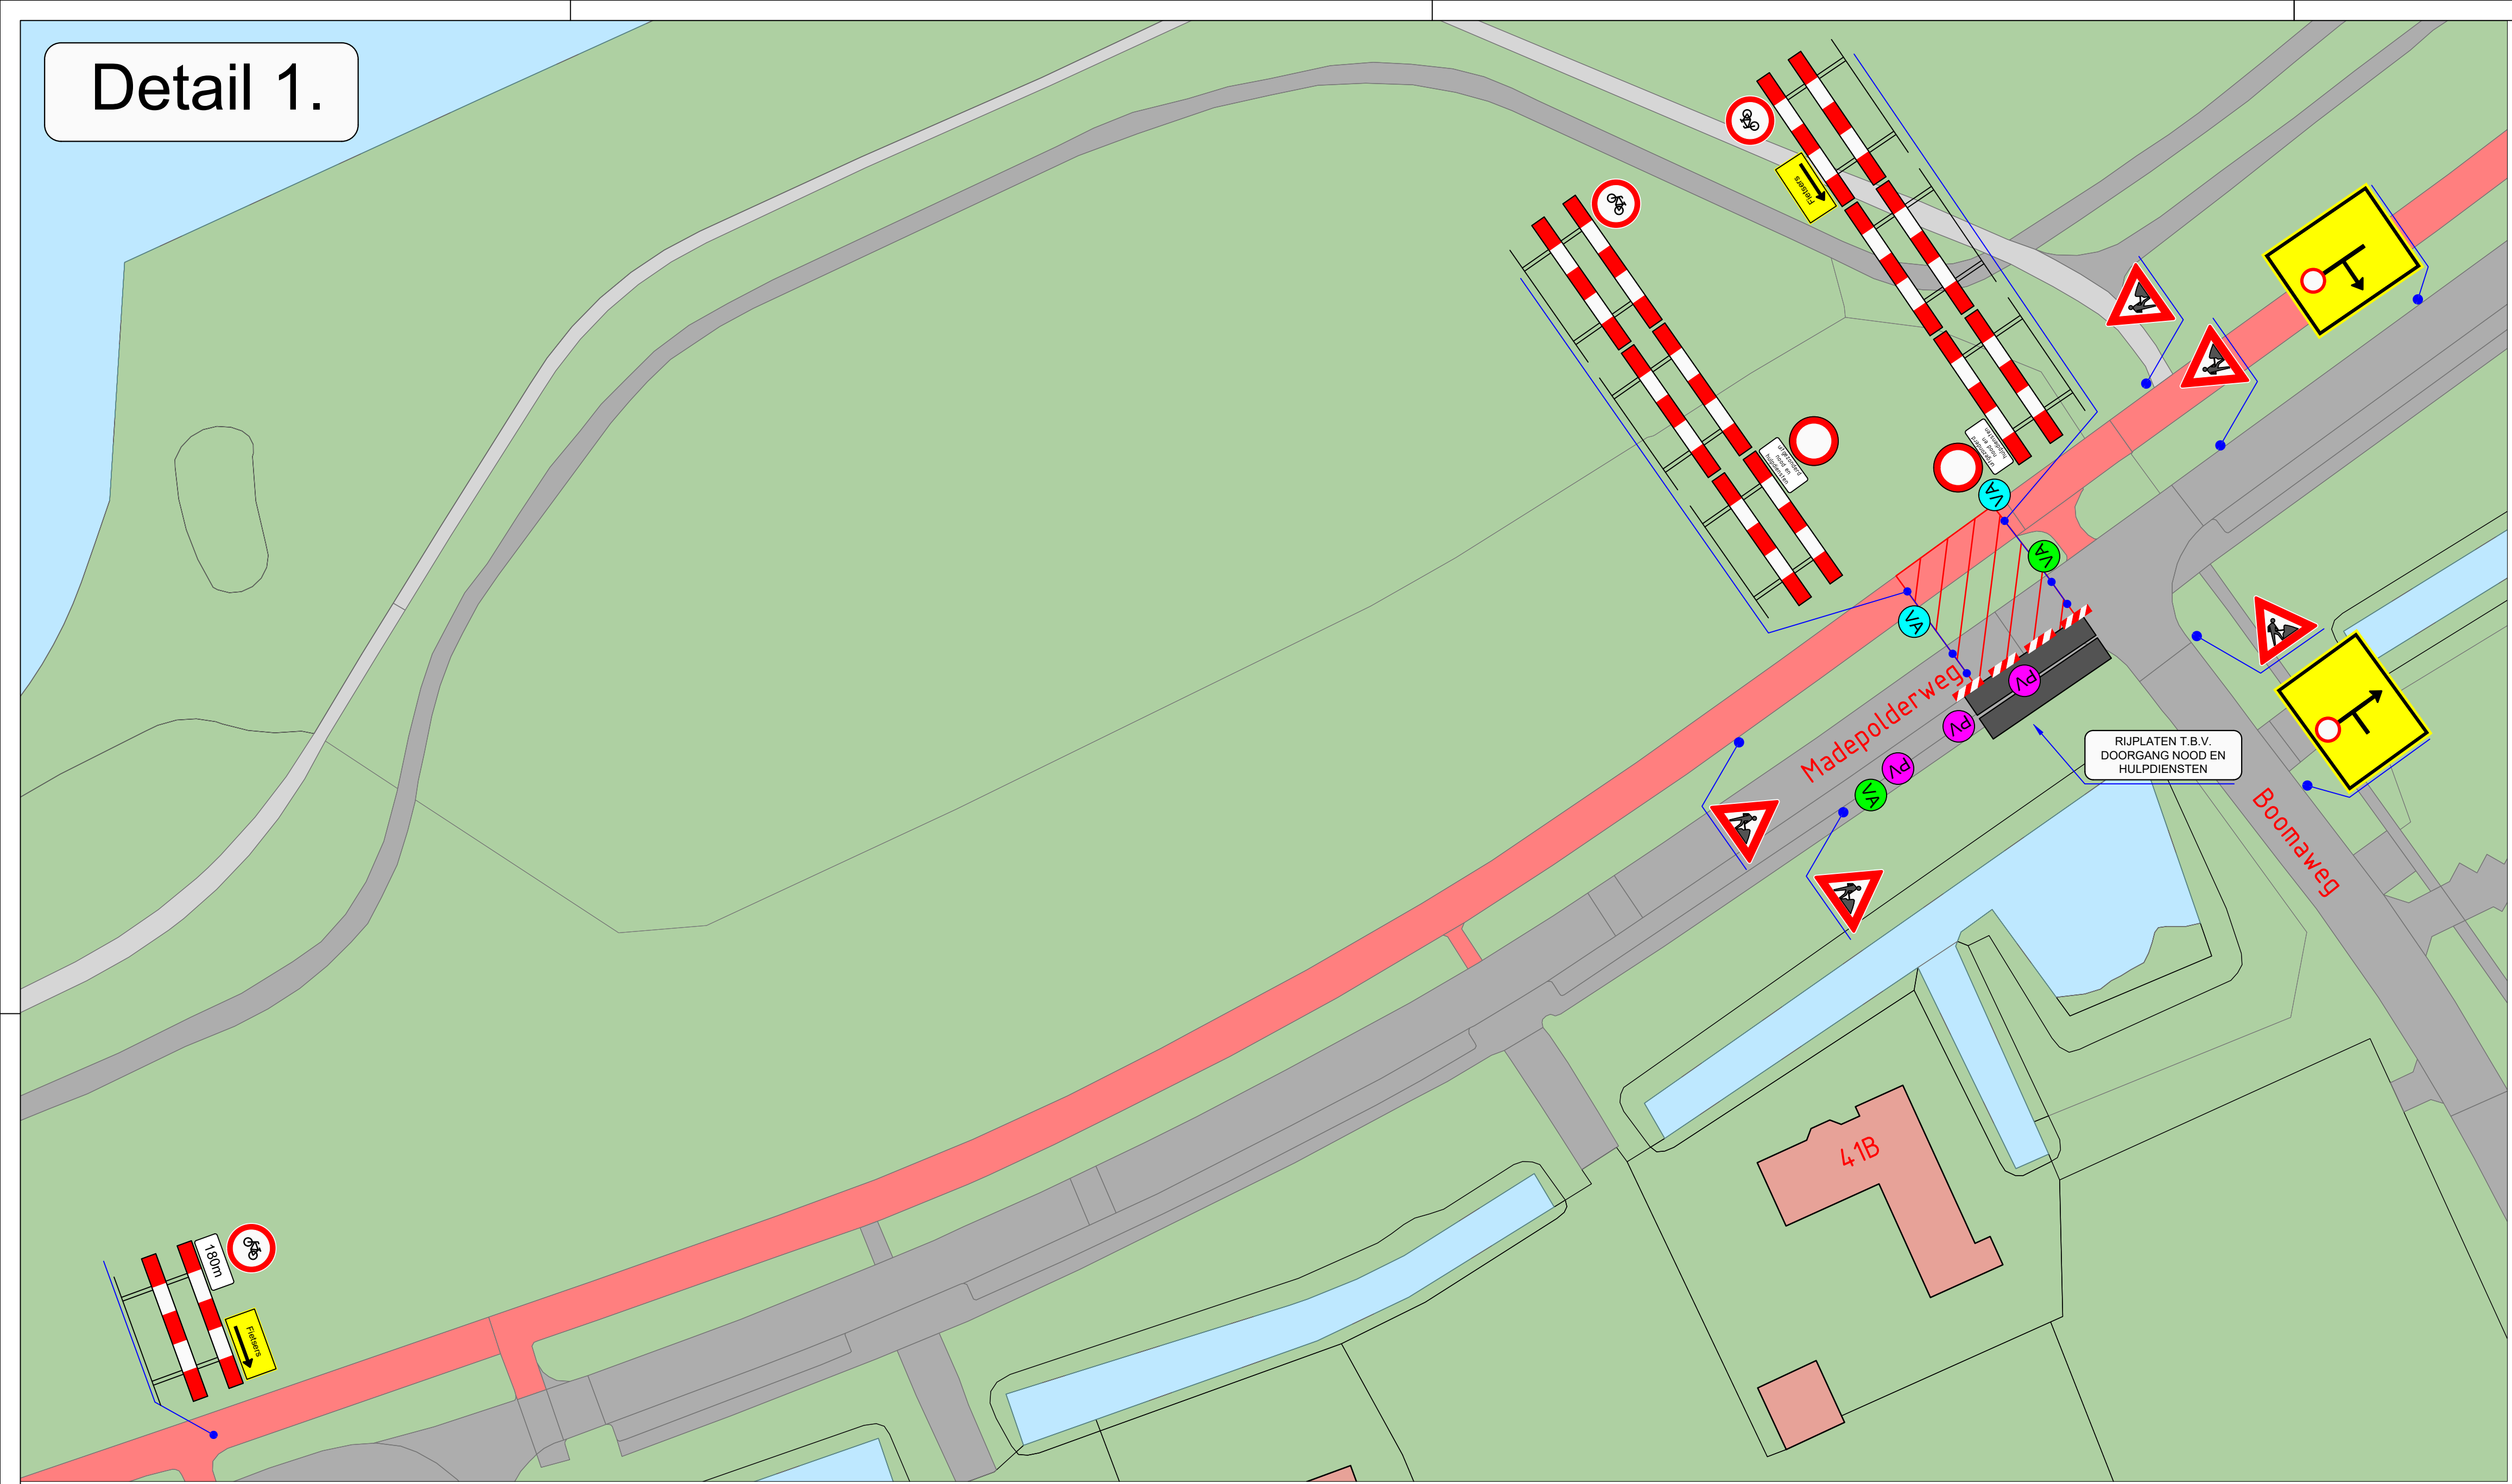

Legenda:

	WERKVAK		vooraankondiging Deze weg is dicht Van - Tot -		
	RIJPLATEN		vooraankondiging Dit fietspad is dicht Van - Tot -		
	BAKEN				

Opmerkingen:

- Bakens ca. 15m
- Alle conflicterende bebording dient afgeplakt te worden
- Hekken met bebording dient te allen tijde te worden verzwaard dmv een baakvoet met beugel eraan te hangen

Project: Kruising Madepolderweg / Boomaweg - Den Haag

Omschrijving: Verkeersmaatregelen

Opdrachtgever: Kroes

W-SIGN
verkeersmaatregelen b.v.

Tekenaar: PT	Projectnummer: 250015	Formaat: A2	Datum: 11-12-2024	Versie: 1
-----------------	--------------------------	----------------	----------------------	--------------